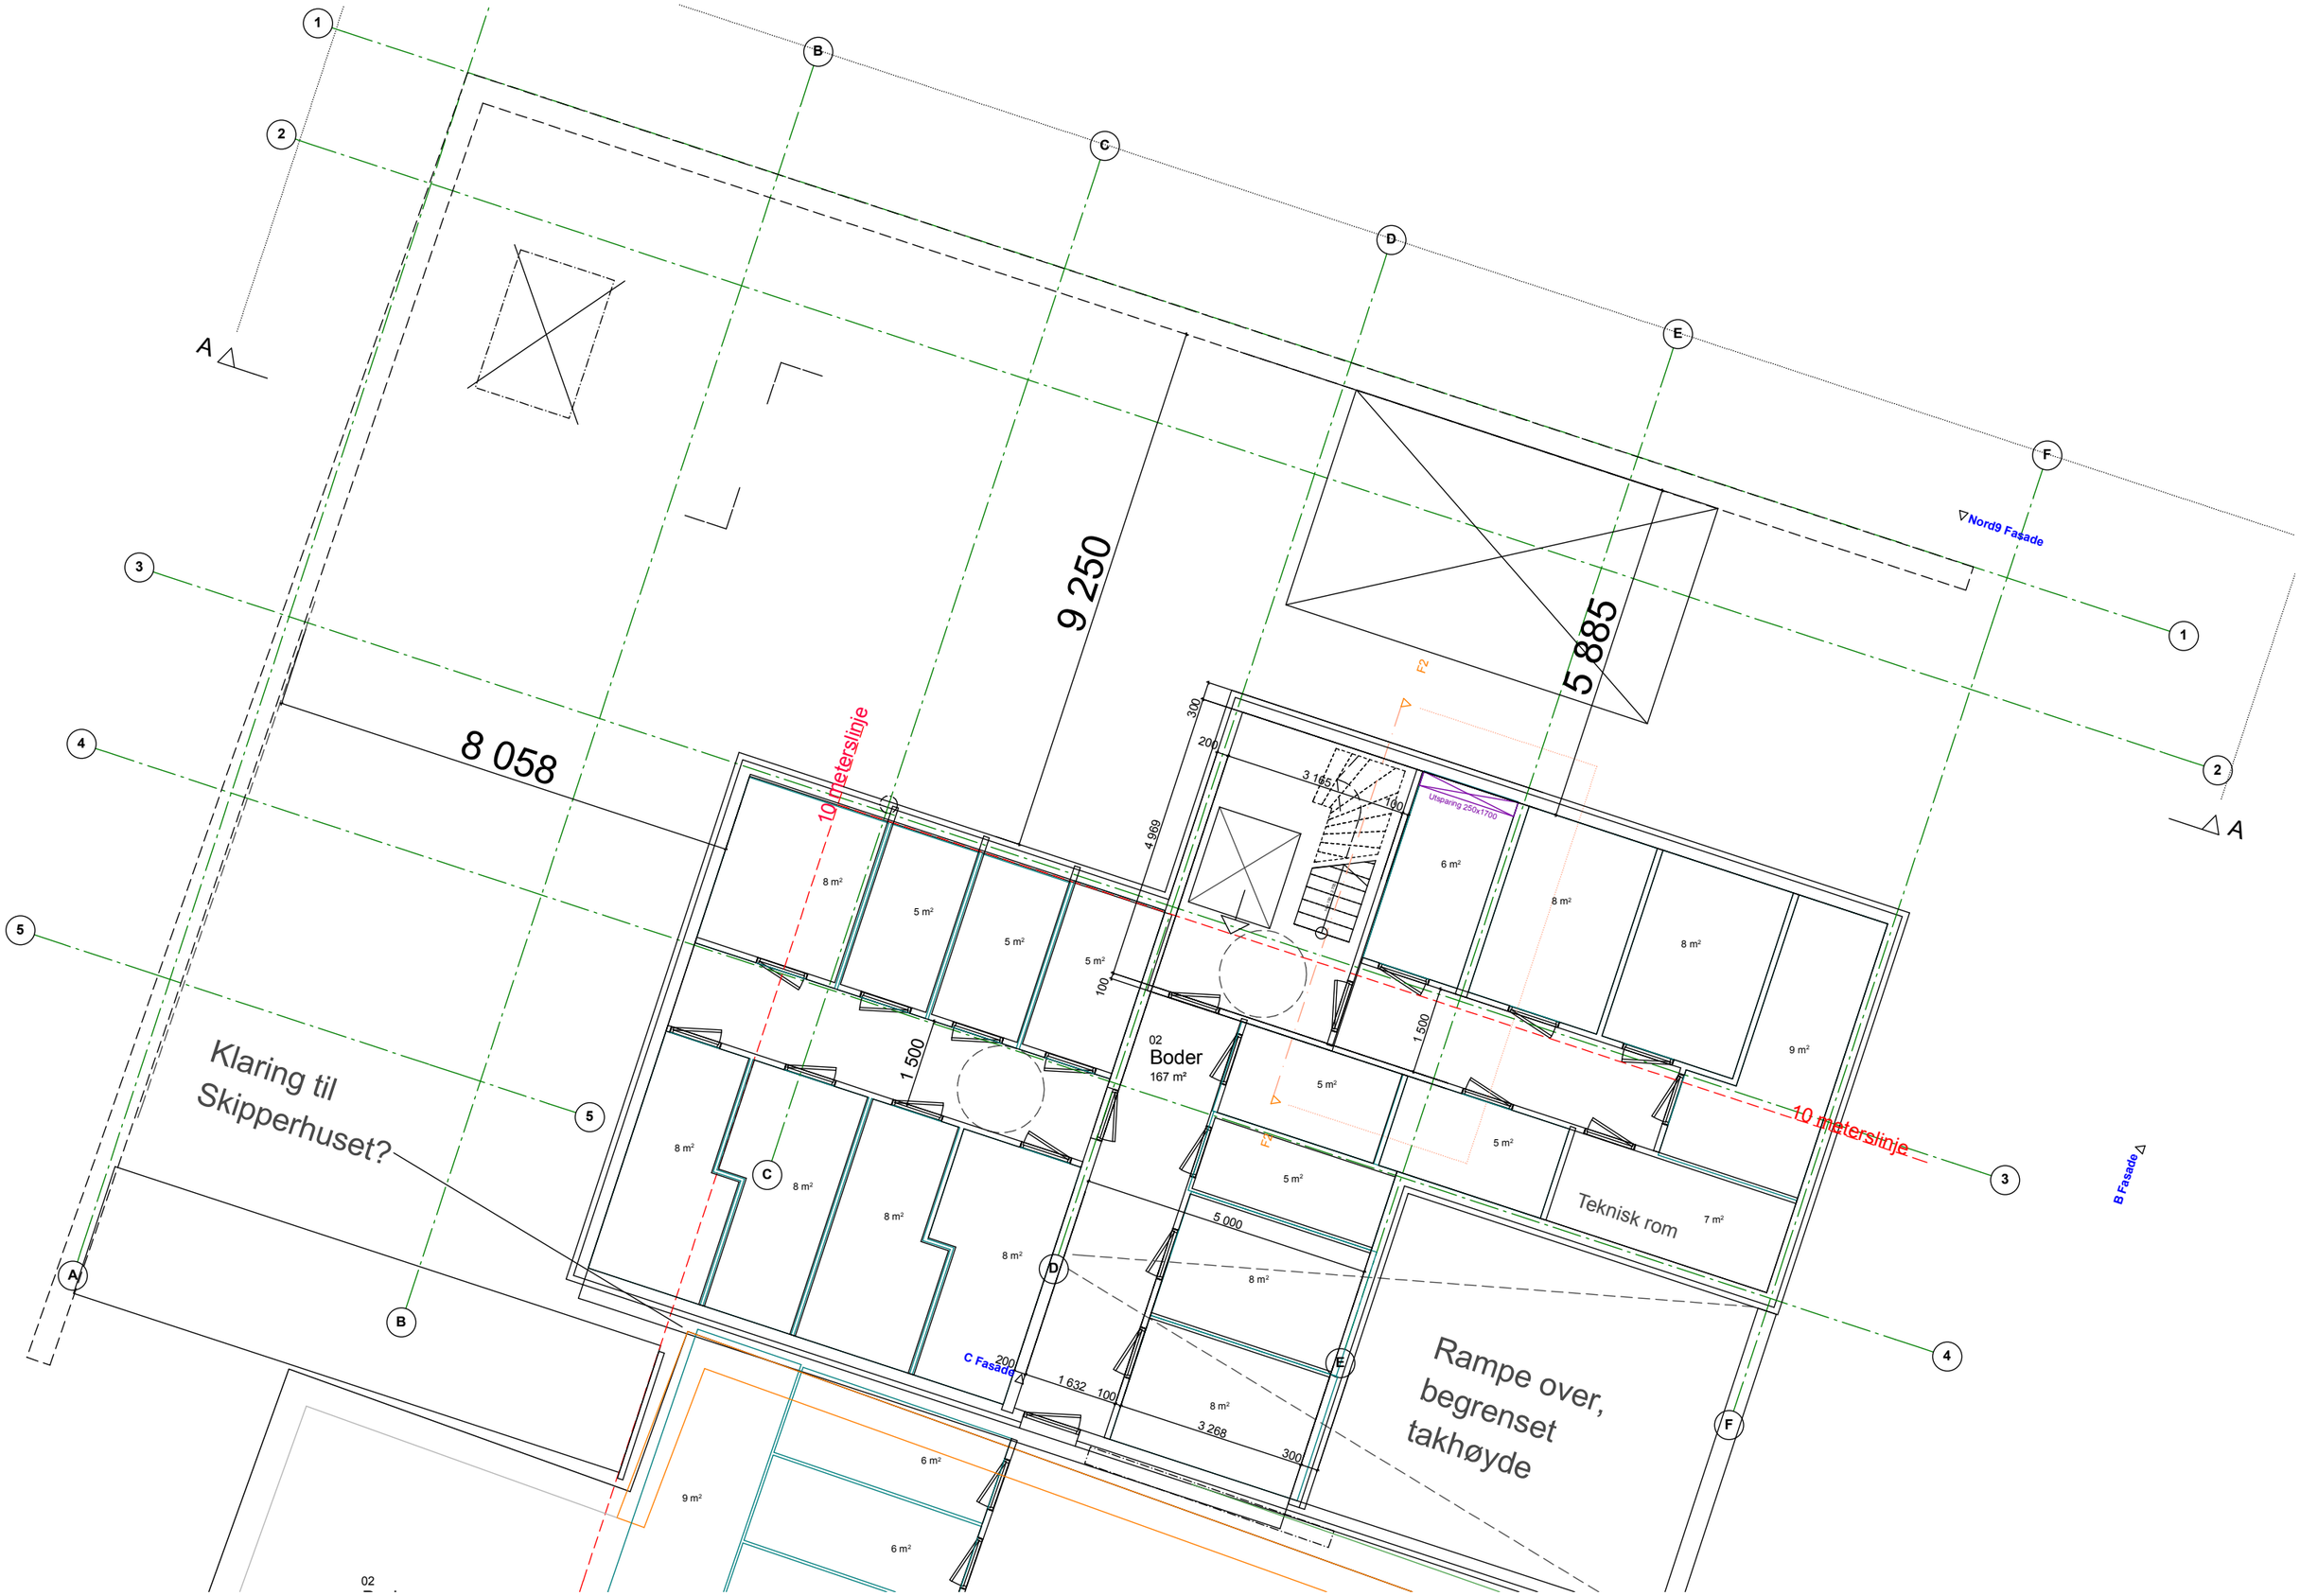

8 058
9 250
5 885
10 meterslinje
10 meterslinje
Klaring til Skipperhuset?
Rampe over, begrenset takhøyde
Teknisk rom
02
Boder
167 m²
Nord9 Fasade
B Fasade
C Fasade
Utsparing 250x1700